

# Приложение

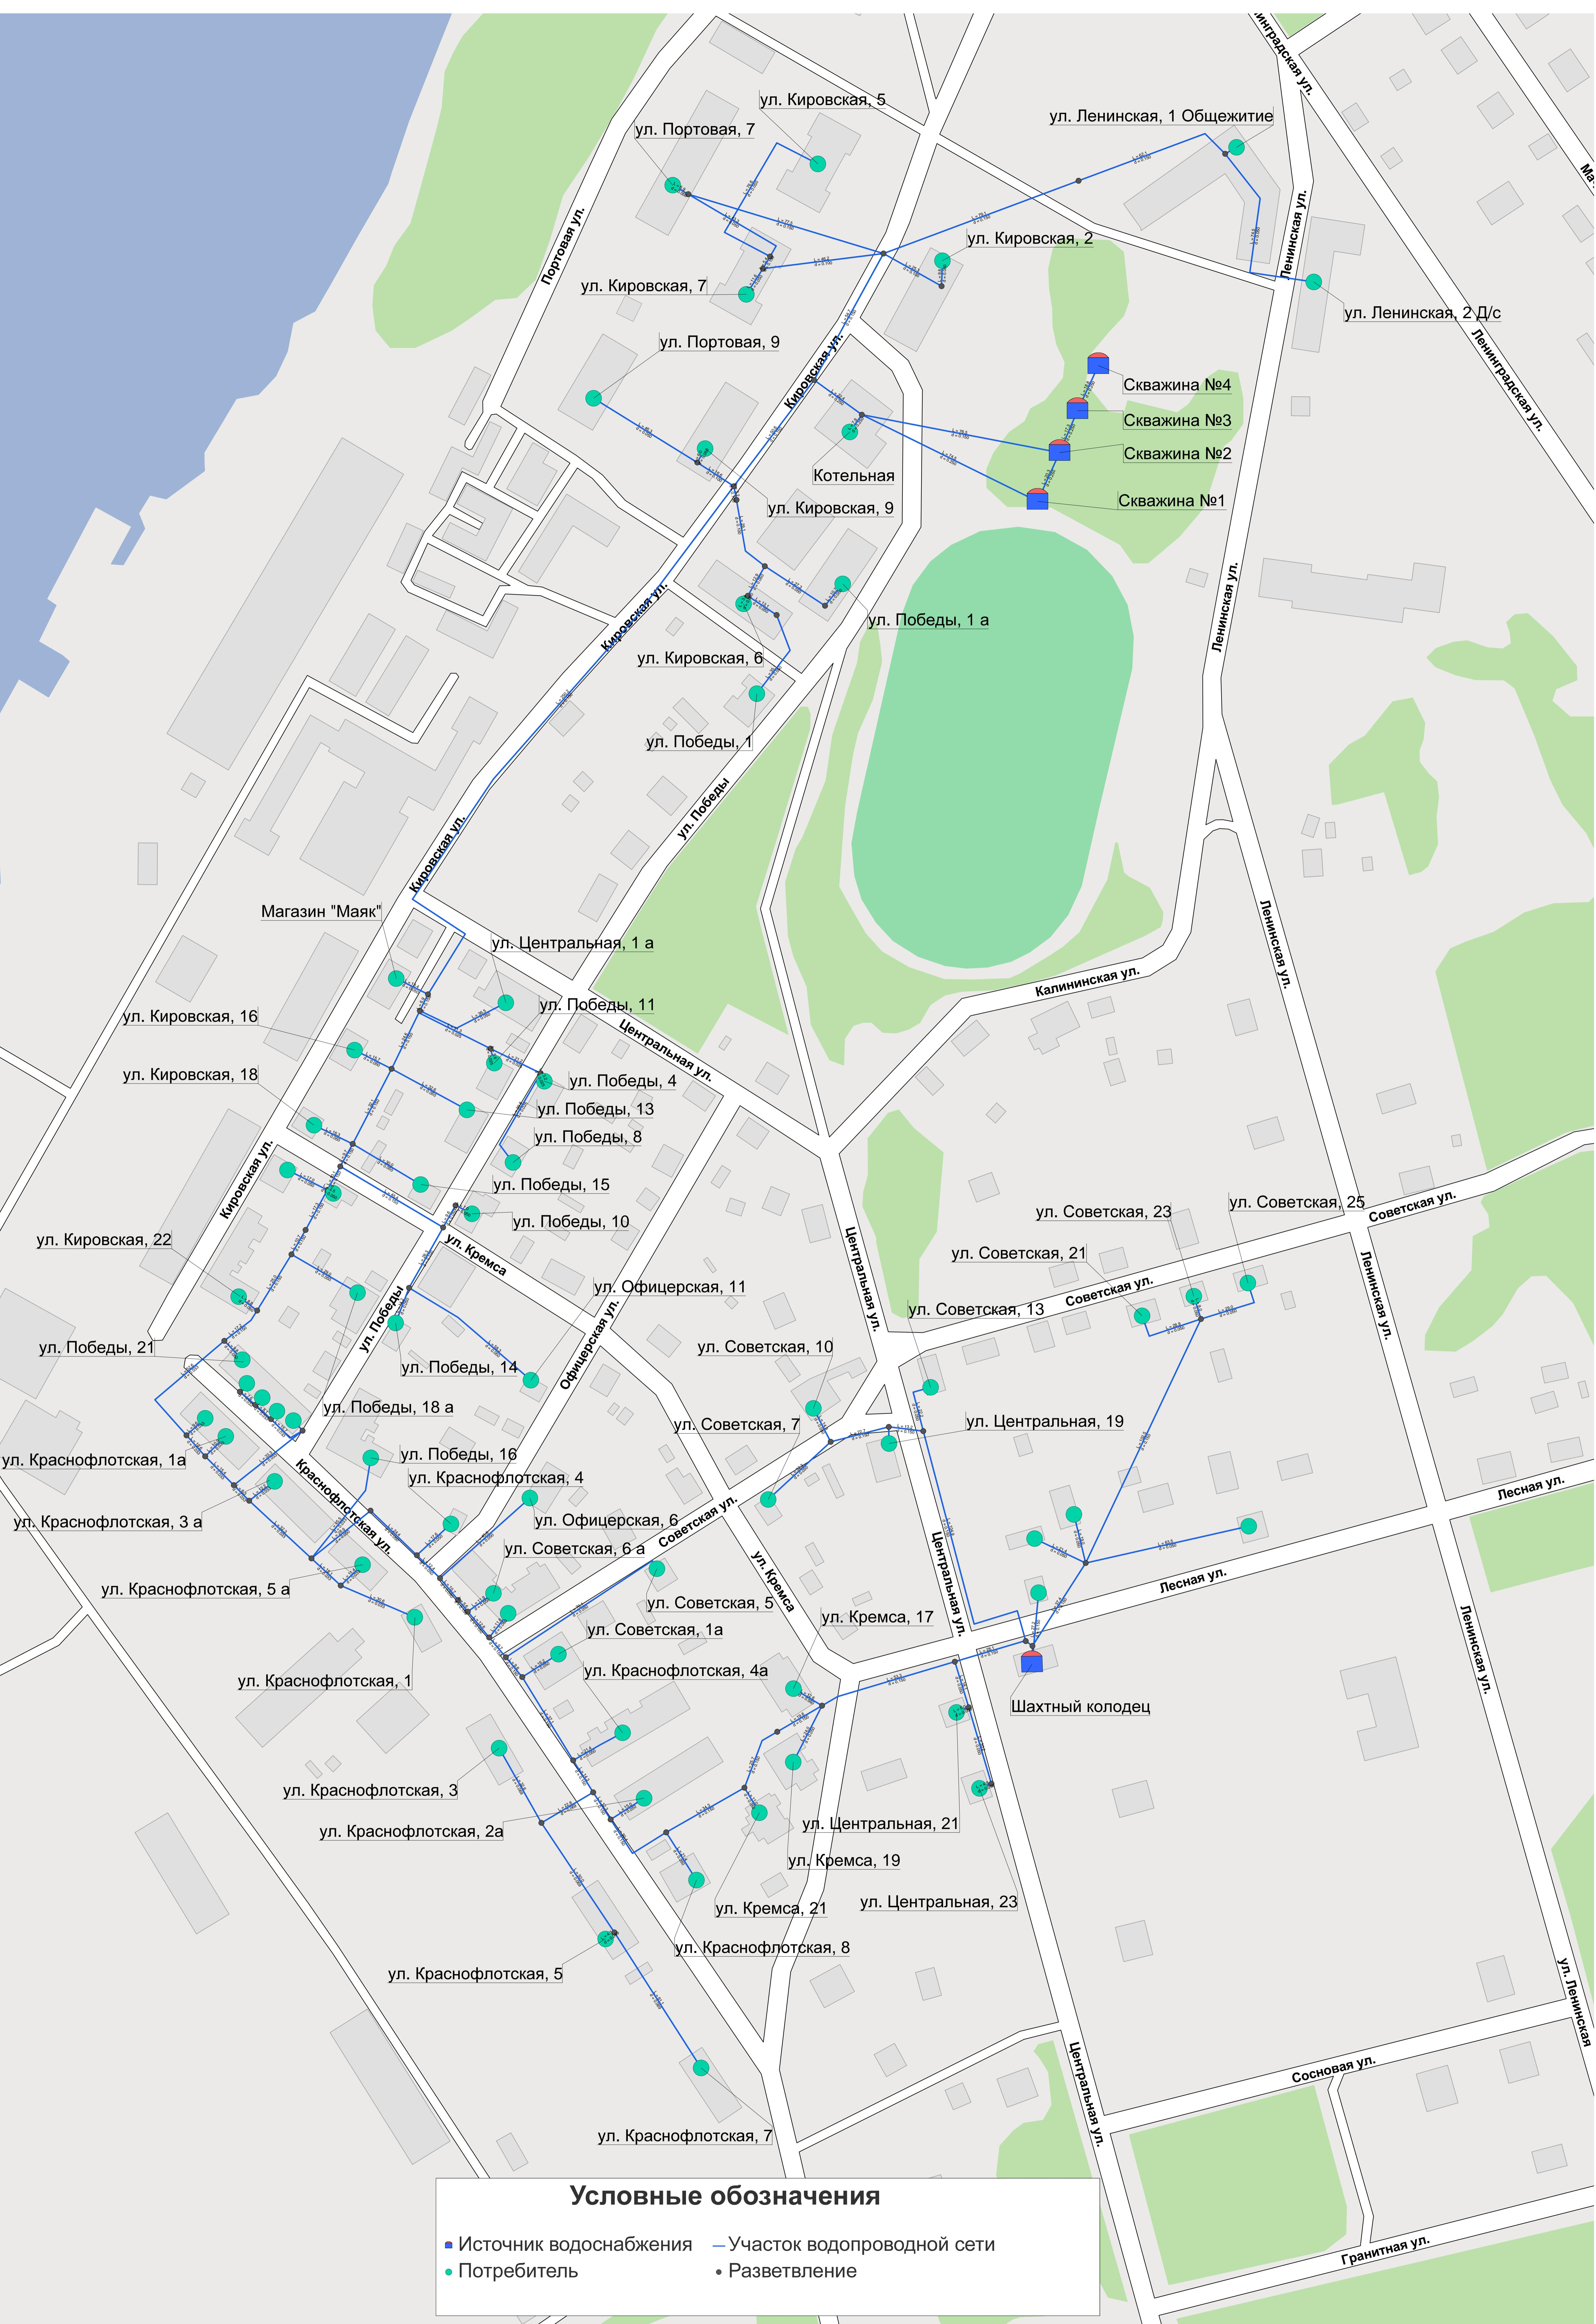


Схема водоснабжения г. Высоцк